躯体配筋詳細図面

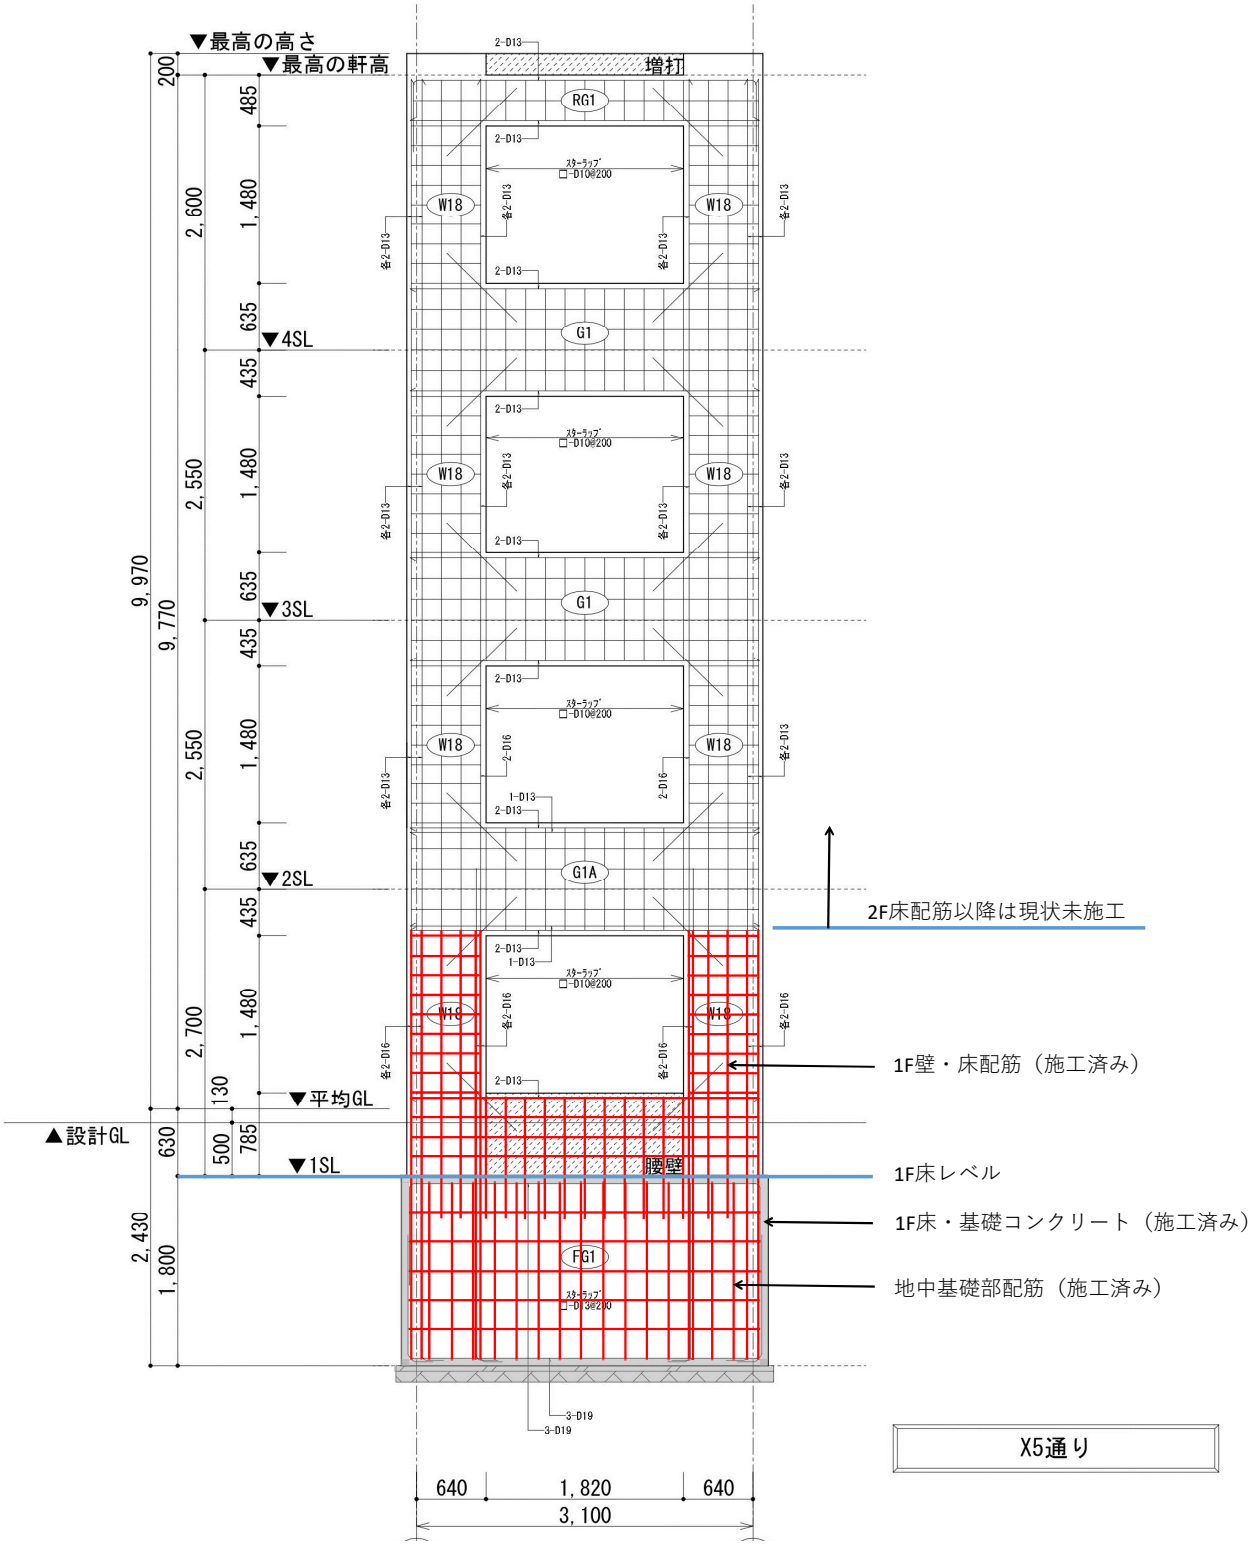
▼最高の高さ
▼最高の軒高
▼4SL
▼3SL
▼2SL
▼平均GL
▲設計GL
▼1SL
増打
腰壁
RG1
G1
G1A
FG1
W18
W19
2F床配筋以降は現状未施工
1F壁・床配筋（施工済み）
1F床レベル
1F床・基礎コンクリート（施工済み）
地中基礎部配筋（施工済み）
X5通り
9,970
9,770
2,600
2,550
2,550
2,700
2,430
1,800
1,480
640
1,820
3,100